



ELEWACJA POŁUDNIOWA

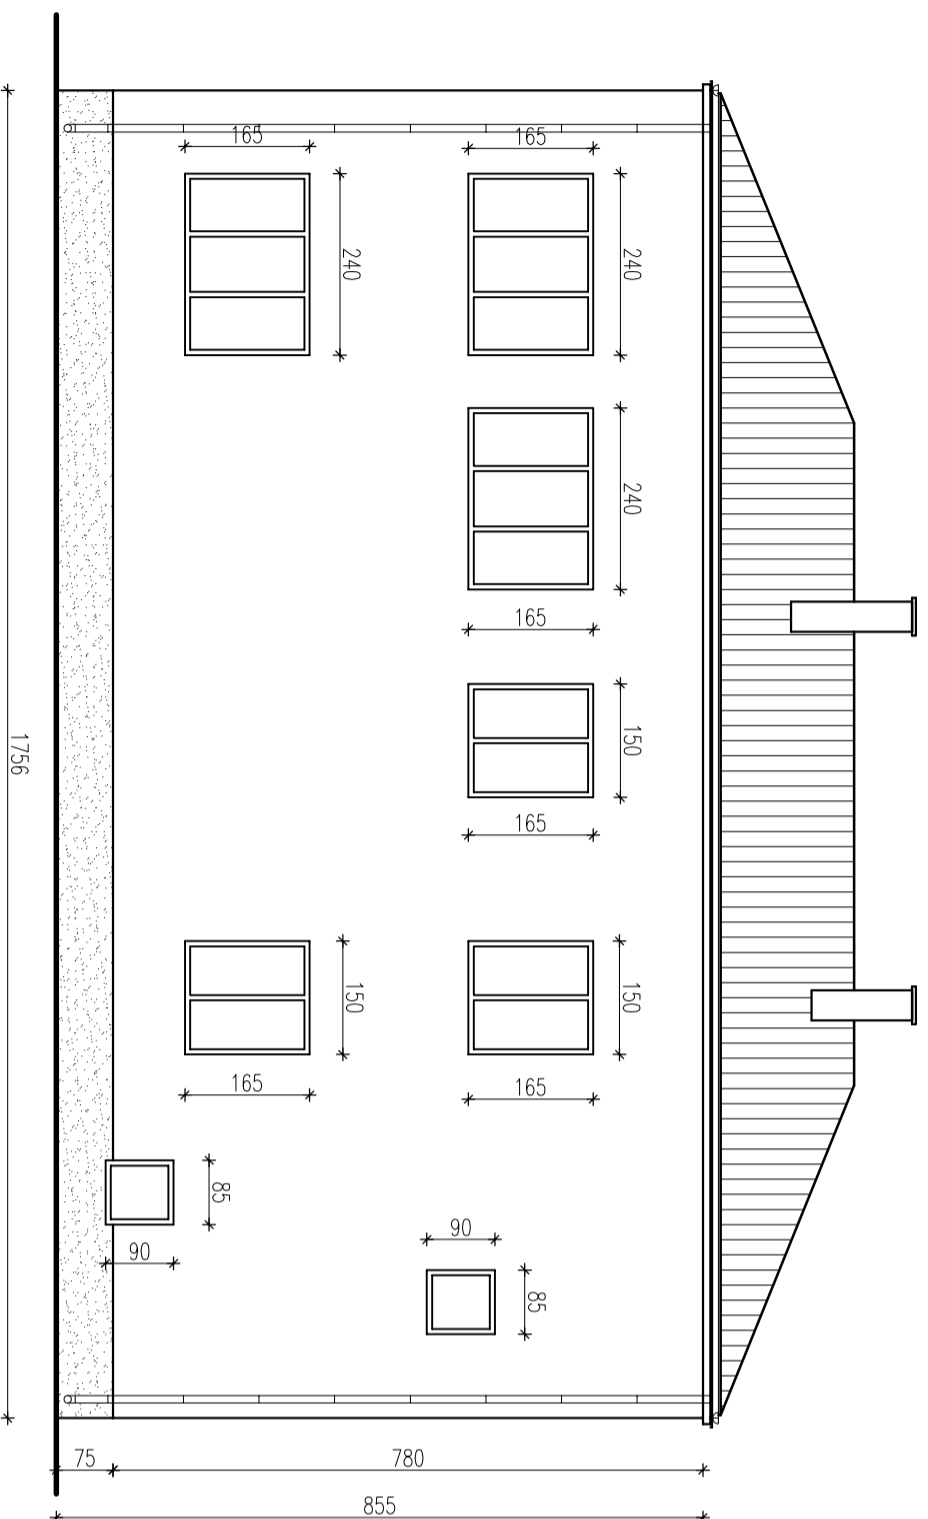

ELEWACJA ZACHODNIA

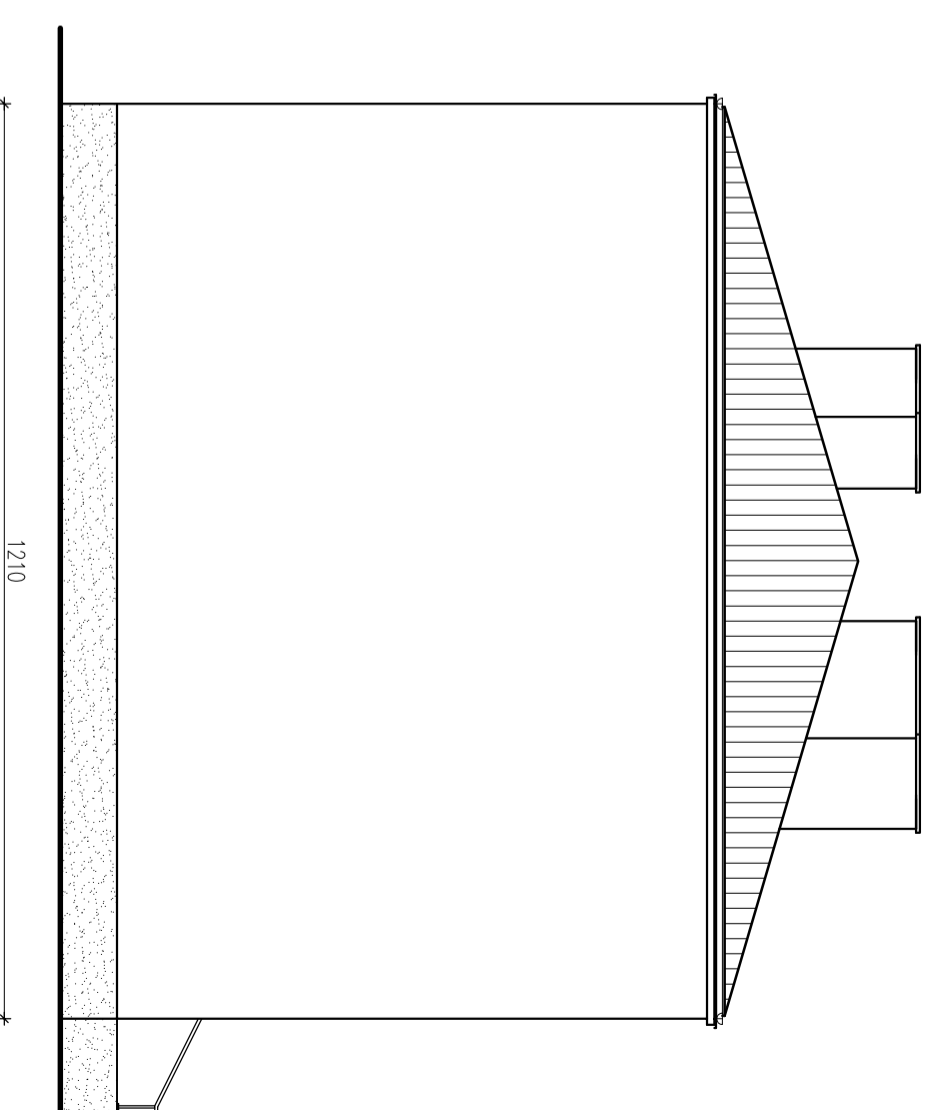

NAZWA I ADRES	TERMOIMODERNIZACJA BUDYNKU DOCHOTNICZEJ STRAŻY POŻARNEJ W MIEJSCOWOŚCI KOCHANAWKA, GMINA SIENNO		PROJEKT BUDOWLANY
BRANŻA	ARCHITEKTURA		DATA 04.2015
TYTUŁ RYSUNKU	ELEWACJA POŁUDNIOWA I ZACHODNIA		SKALA 1:100
PROJEKTANT	Czesław Jarosław Migus Upr. nr UAN-II-K-8386/5/83		NR RYS. 3