



ELEWACJA POŁUDNIOWA

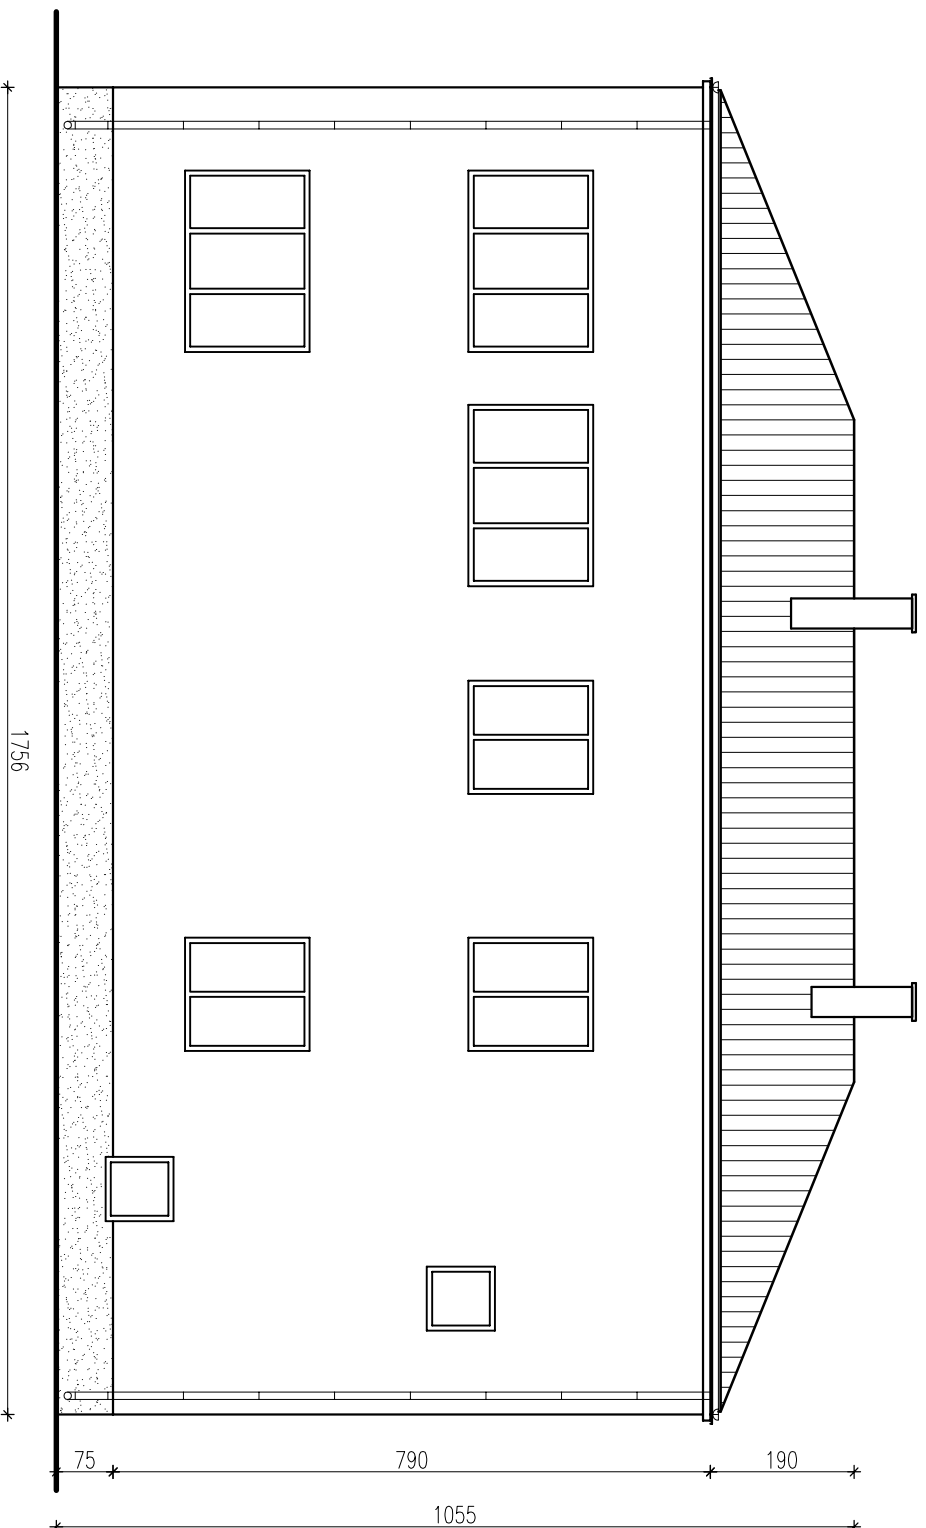

ELEWACJA ZACHODNIA

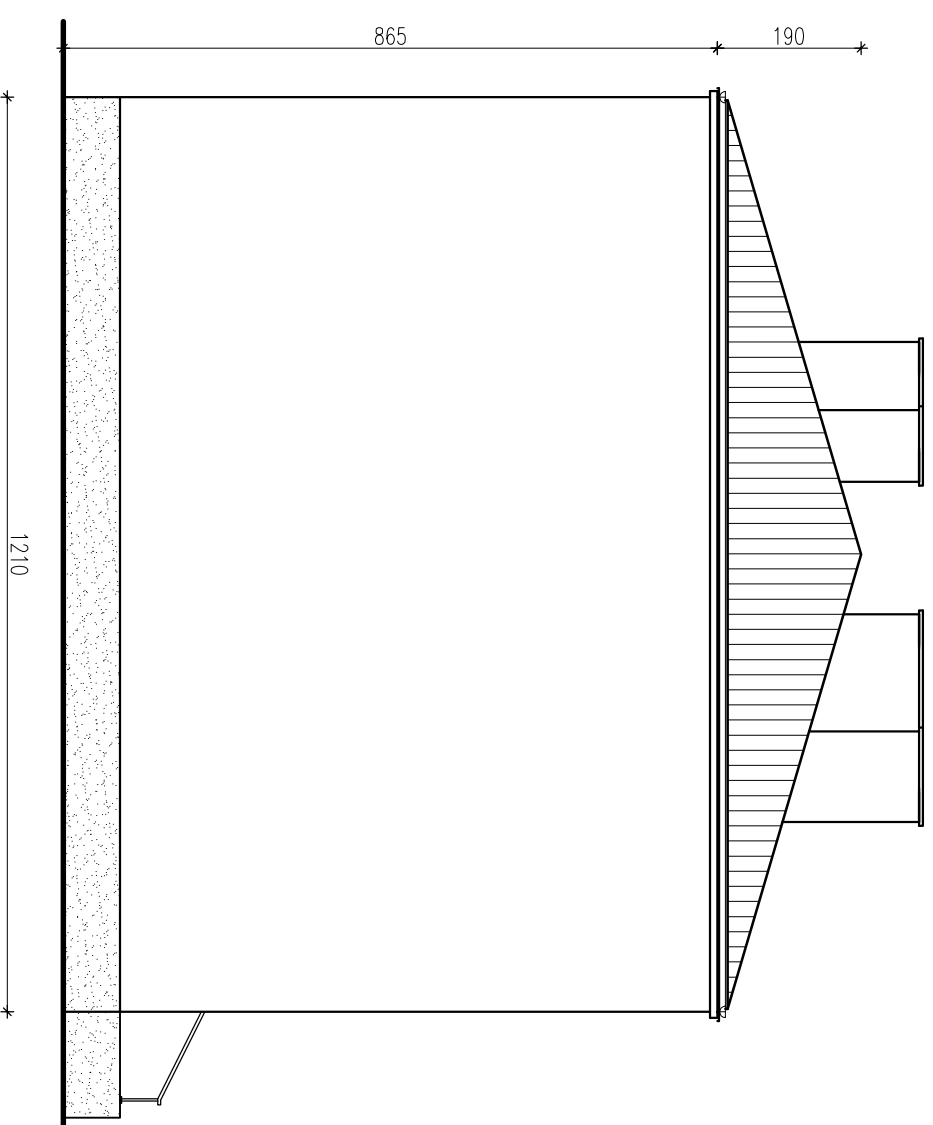

NAZWA I ADRES	WYMIANA POKRYCIA DACHOWEGO NA BUDYNKU DŁOHNITCZEJ STRAŻY POŻARNEJ W MIEJSCOWOŚCI KOCHANAWKA, GMINA SIENNO		
BRANŻA	ARCHITEKTURA		
TYTUŁ RYSUNKU	ELEWACJA POŁUDNIOWA I ZACHODNIA		PROJEKT BUDOWLANY
DATA	05.2015		
SKALA	1:100		
PROJEKTANT	Czesław Jarosław Migus Upr. nr UAN-II-K-8386/5/83		NR RYS. 3