


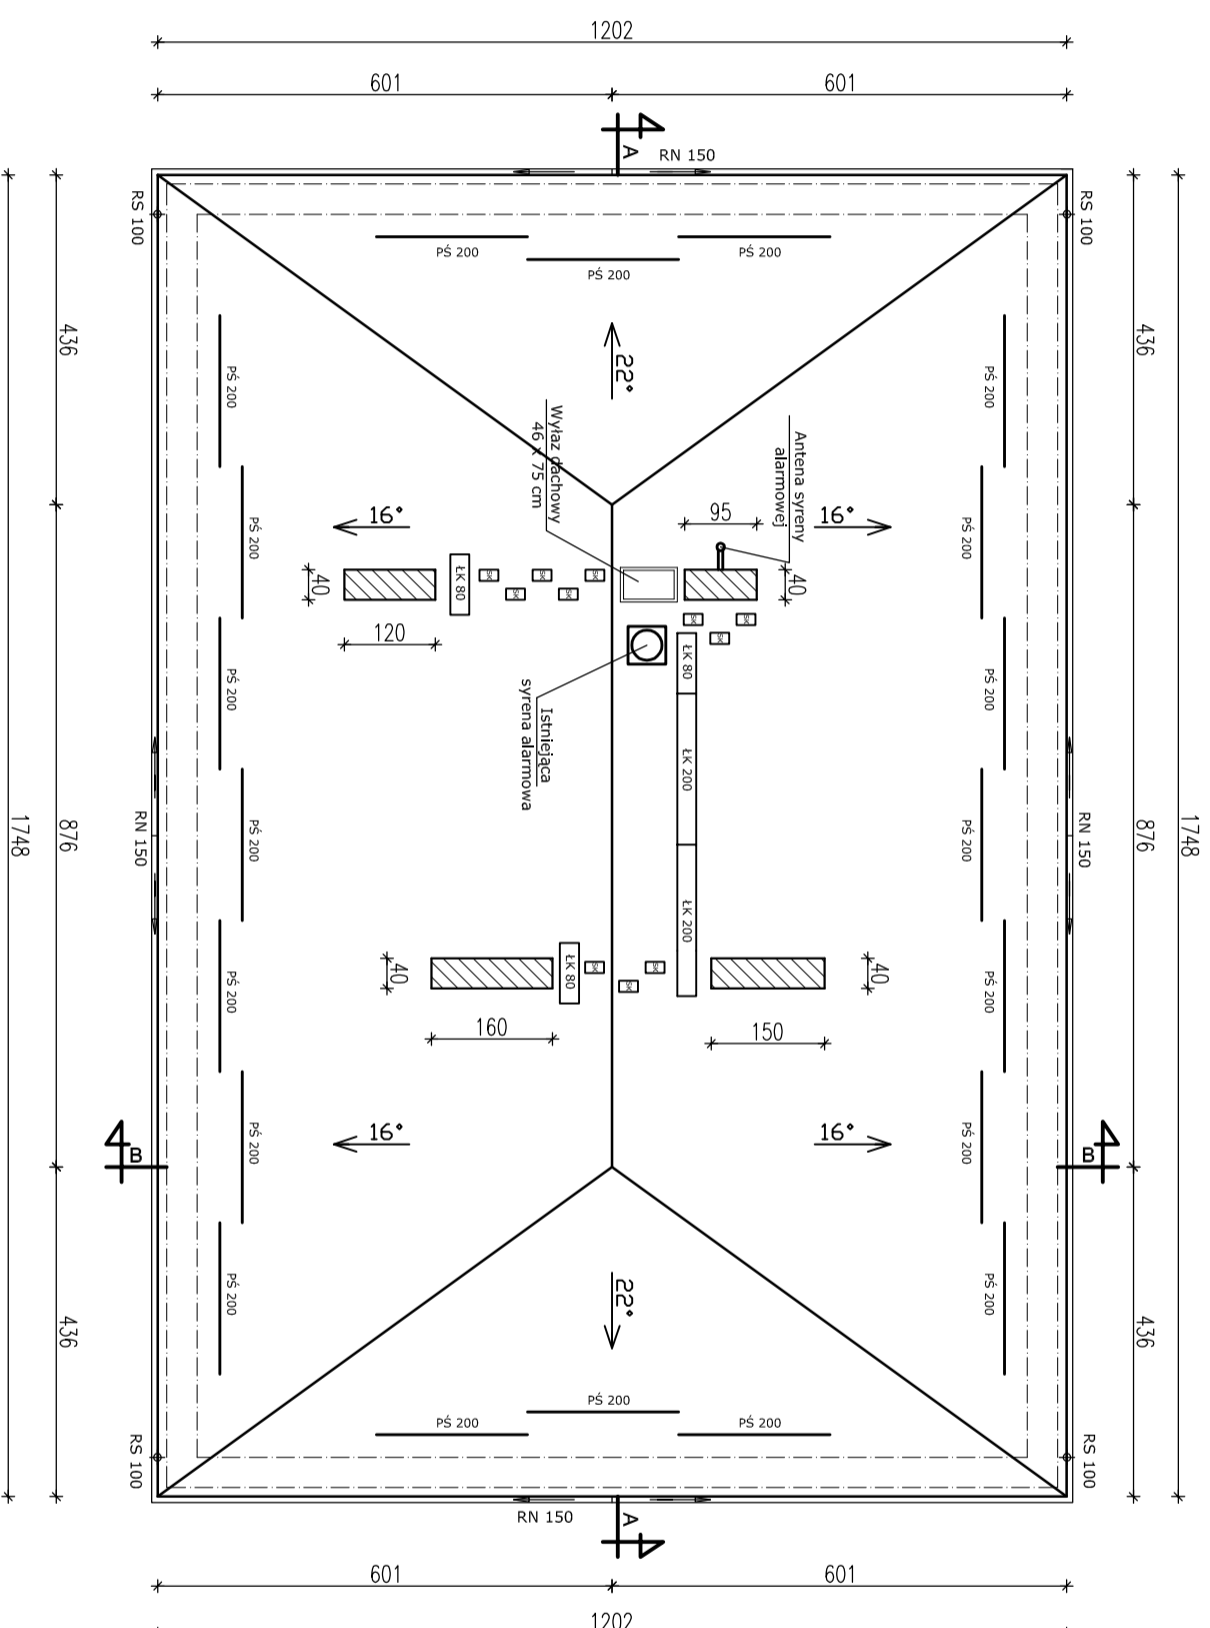


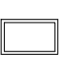


# RZUT DACHU



-  Istniejące koniary
-  LK 80 Ława koniarska dł. 80 cm
-  LK 200 Ława koniarska dł. 200 cm
-  F Stopień koniarski szer. 25 cm
-  PŚ 200 Płatek śniegowy dł. 200 cm
-  Nowy wylaz dachowy 46 x 75 cm

NAZWA I ADRES	WYMIANA POKRYCIA DACHOWEGO NA BUDYNKU DOKŁADNICZEJ STRAŻY POŻARNEJ W MIEJSCOWOŚCI KOCZANÓWKA, GMINA SIENNO		
BRANŻA	ARCHITEKTURA		
TYTUL RYSUNKU	RZUT DACHU	DATA BUDOWLANI	04.2015
PROJEKTANT	Czesław Jarosław Migus Upř. nr UAN-Il-K-8386/5/83	SKALA	1:100
		NR RYS.	3