



PRZEKRÓJ PODŁUŻNY A-A

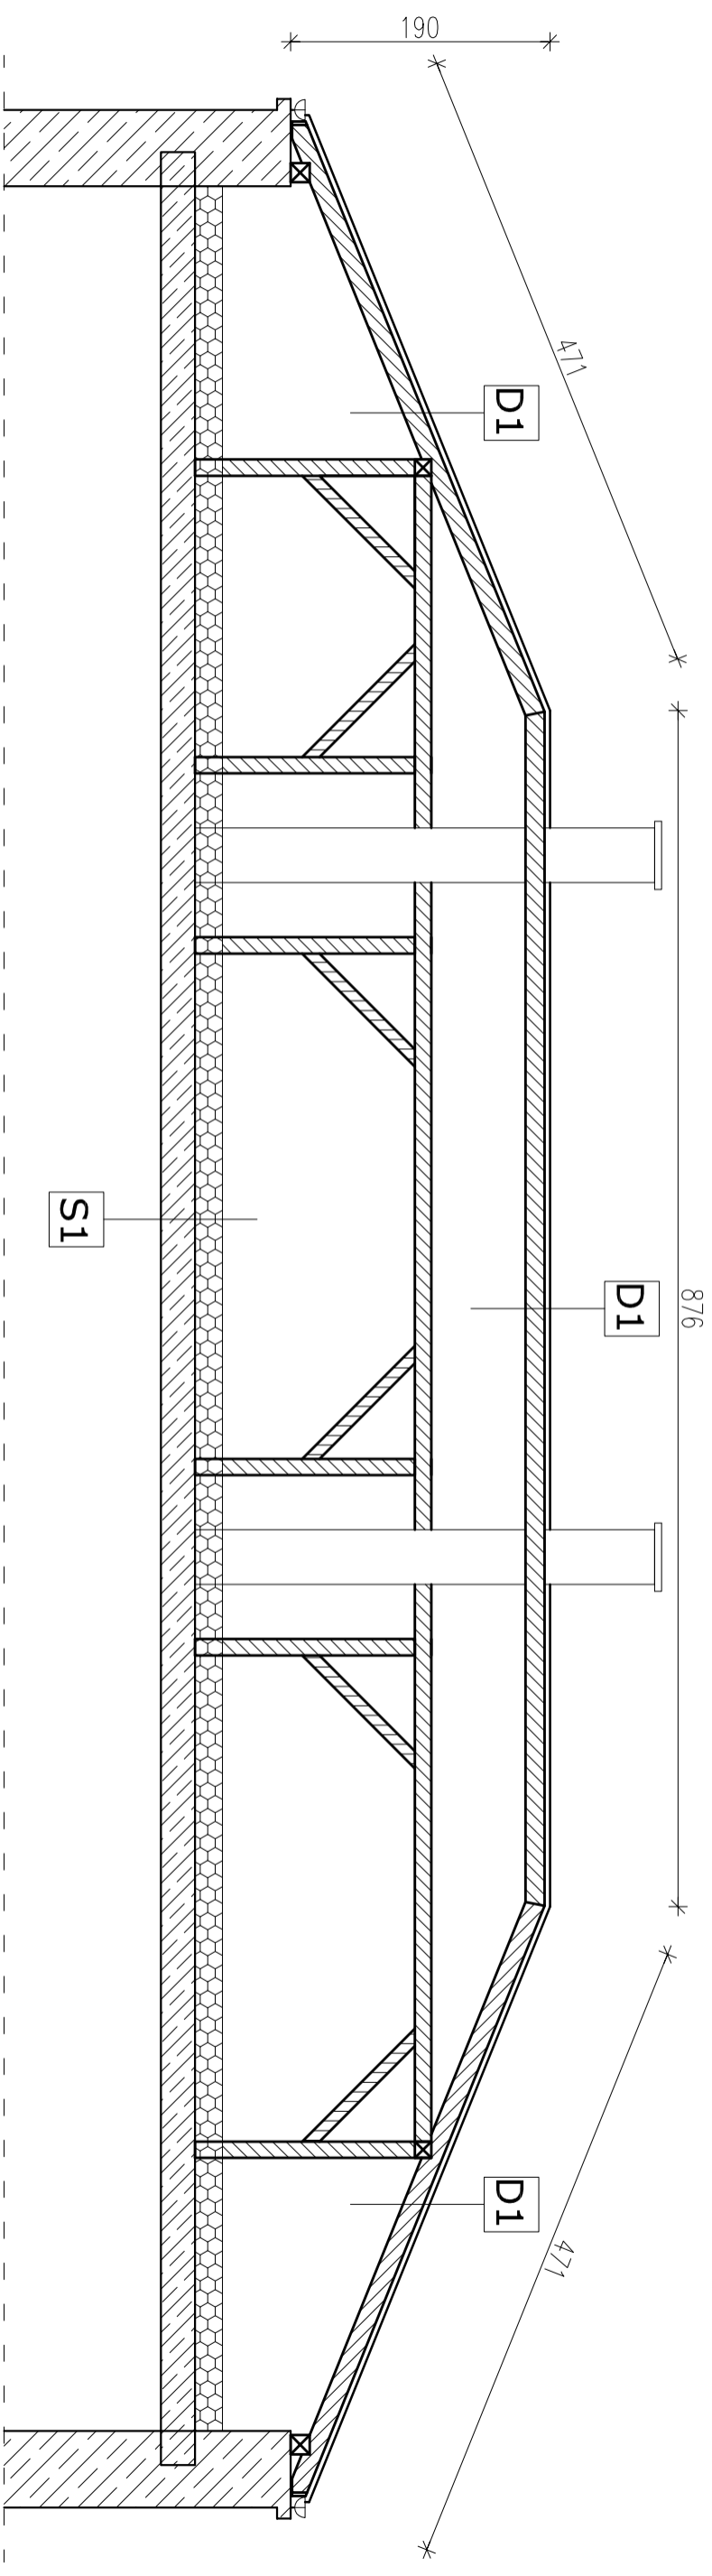

PRZEKRÓJ POPRZECZNY B-B

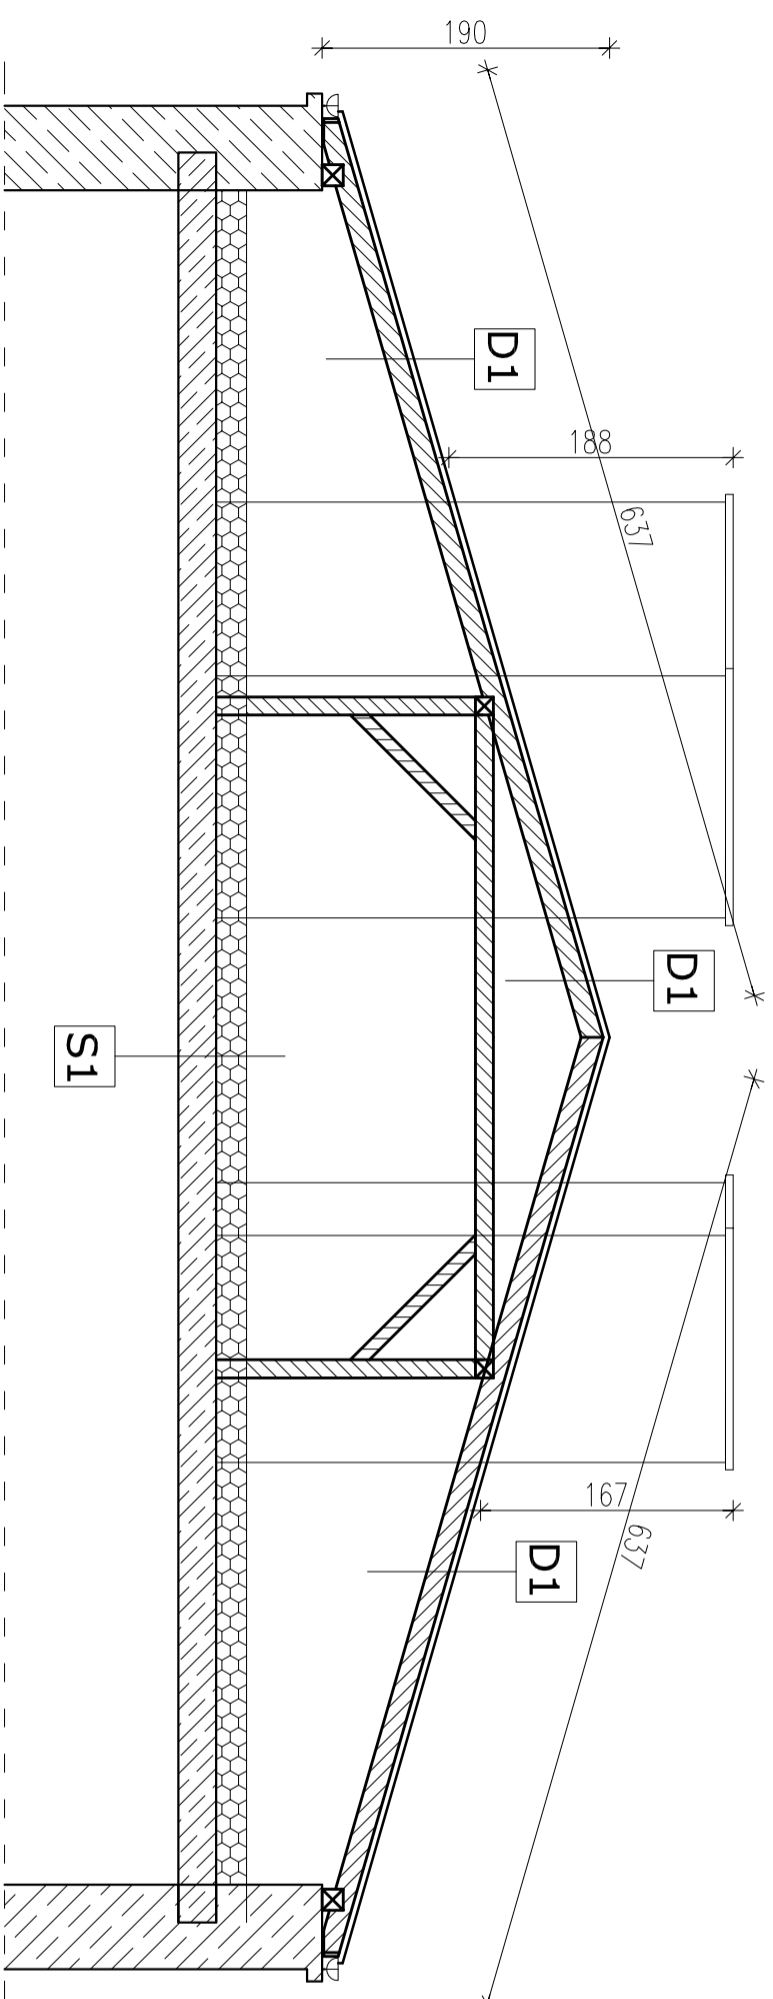

D1	DACH		
	blacha trapezowa powlekana T20	0,7 mm	
	łata drewniana	40x60 mm	
	kontrłata drewniana	24x48 mm	
	folia wstępnego krycia FWK		
	istniejąca krokiew	12x10 cm	

S1	ISTNIEJĄCY STROP		
	istniejąca termoizolacja	20 cm	
	folia paroiizolacyjna		
	istniejący strop żelbetowy	25 cm	

NAZWA I ADRES	WYMIANA POKRYCIA DACHOWEGO NA BUDYNKU DOKŁADNICZEJ STRAŻY POŻARNEJ W MIEJSCOWOŚCI KOCHANÓWKACH, GMINA SIENNO	PROJEKT BUDOWLANY
BRANŻA	ARCHITEKTURA	DATA 04.2015
TYTUŁ RYSUNKU	PRZEKRÓJ PODŁUŻNY I POPRZECZNY	SKALA 1:50
PROJEKTANT	Czesław Jarosław Migus Upz. nr UAN-III-K-8386/5/83	NR RYS. 5