



BUDYNEK OSP

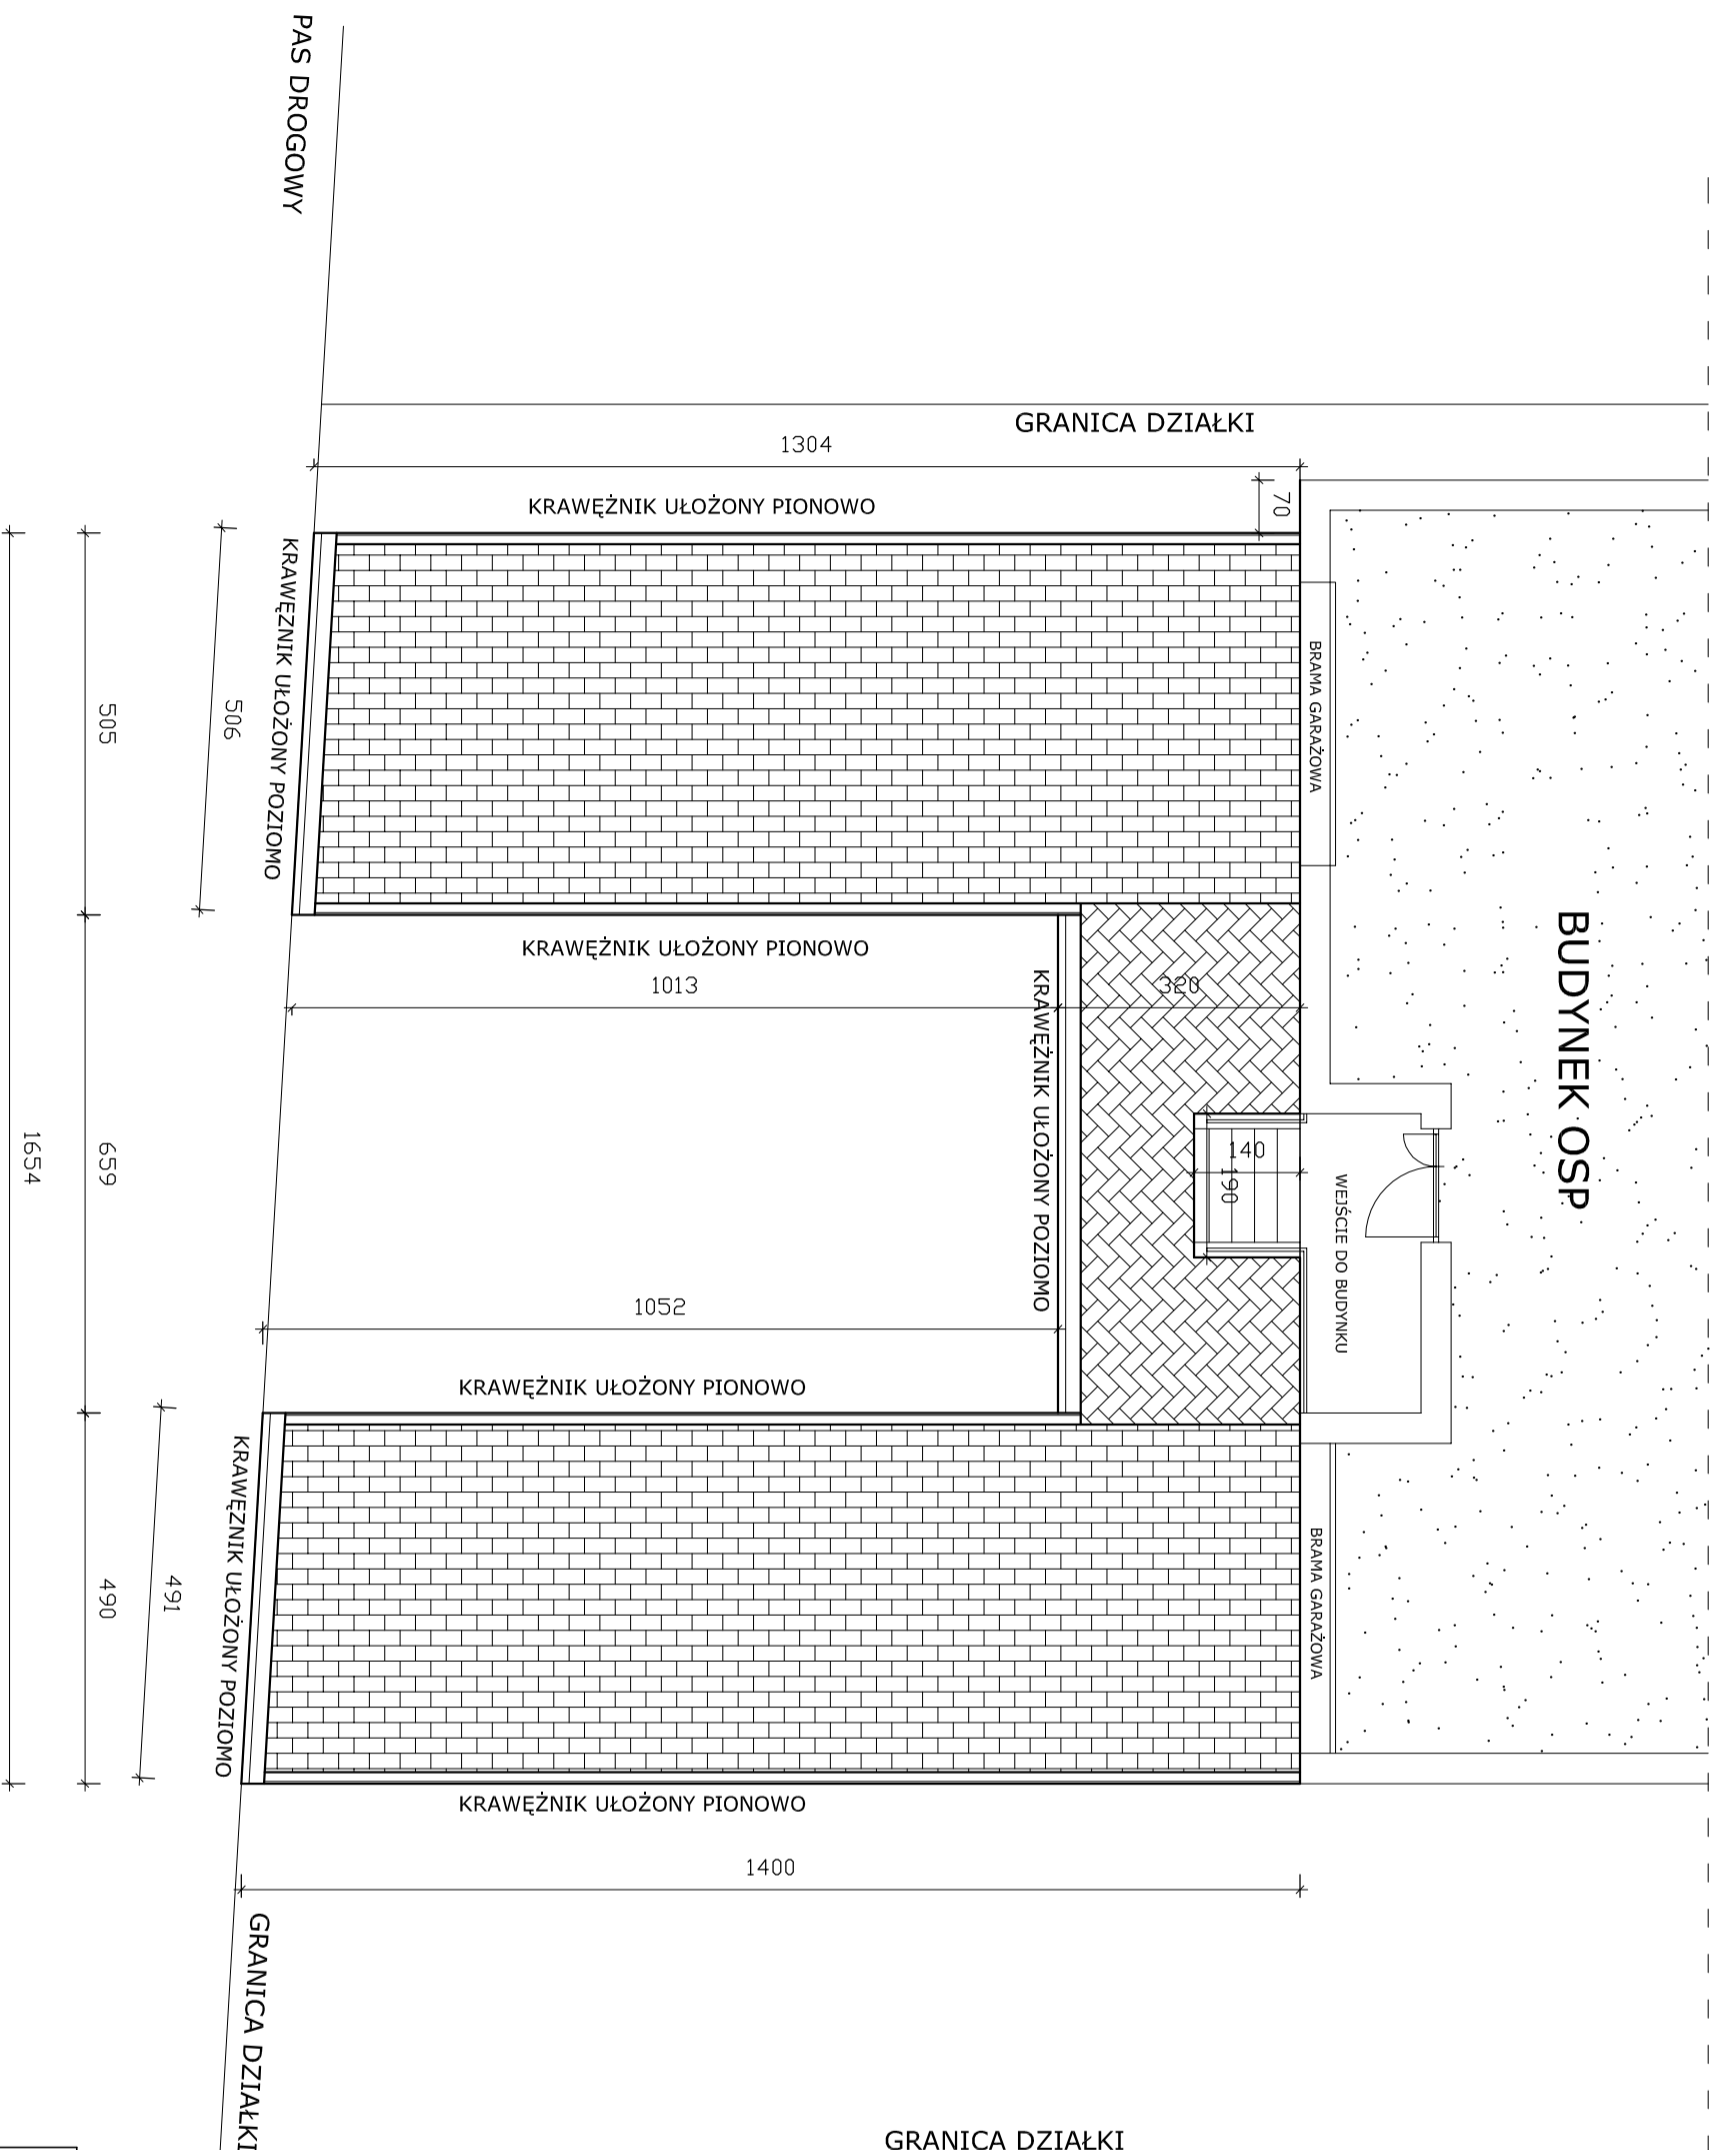

GRANICA DZIAŁKI

- Konstrukcja placu utwardzonego**
- betonowa kostka wibroprasowana gr. 8 cm,
 - podsypka cementowo-piaskowa gr. 3 cm,
 - podbudowa zasadnicza z kruszywa łamanego stabilizowanego mechanicznie gr. 15 cm,
 - wzmocnienie podłoża Rm = 2,5 MPa gr. 15 cm.
- Krawędzie nawierzchni należy zabezpieczyć krawężnikami betonowymi o wymiarach 15 x 30 cm ułożonymi na podsypce cem.-piaskowej 1:4 grubości 5cm i na ławie z betonu C12/15 (B-15) grubości 10cm. Krawężniki wzdłuż granicy działki układane na płasko ze spadkiem w kierunku drogi. Spadek nawierzchni z kostki 1,5% w kierunku rowu w pasie drogowym drogi gminnej.

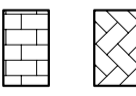

KOSTKA GR. 8 CM W KOLORZE SZARYM



PAS DROGOWY

NAZWA I ADRES	WYMIANA POKRYCIA DACHOWEGO NA BUDYNKU DCHODNICZEJ STRAZY POZARNEJ W MIEJSCOWOŚCI KOCHANAWKA, GMINA SIENNO	
BRANŻA	ARCHITEKTURA	
TYTUŁ RYSUNKU	UTWARDZENIE TERENU ZEWNĘTRZNEGO	PROJEKT BUDOWLANY
DATA	04.2015	SKALA
PROJEKTANT	Czesław Jarosław Migus Upř. nr UAN-ll-k-8386/5/83	1:100
		NR RYS.
		7